


PROSPETTO PRINCIPALE  
LATO SUD

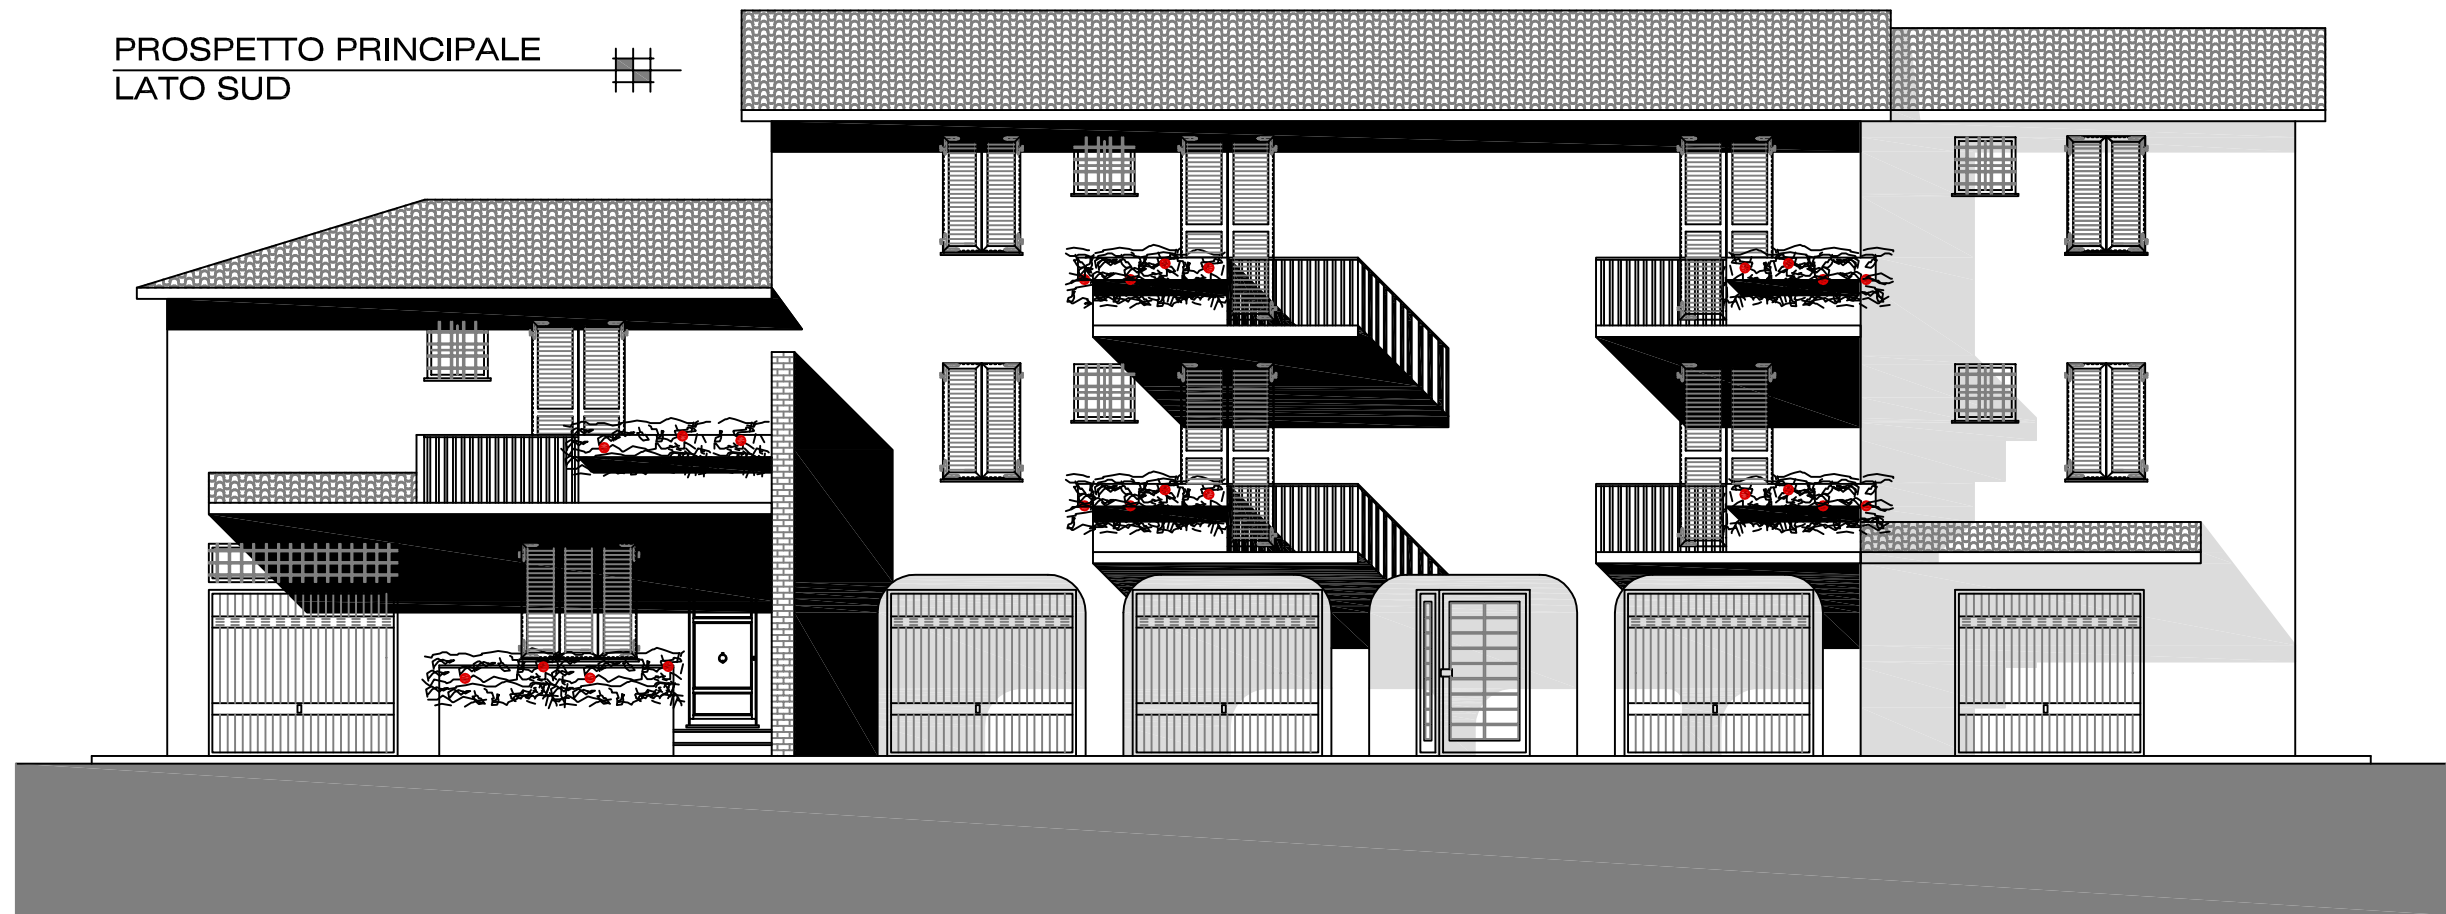

PROSPETTO RETRO  
LATO NORD

